





HALL 3

Un espace polyvalent de 5 121 m².



 **5 121 m²**

-  Largeur maximale : 37 m - Longueur maximale : 140 m - Hauteur maximale de 7 m
-  Surface dégagée sans poteau
-  Revêtement du sol en enrobé
-  Accès possible de véhicules par (Max. largeur 3,60m x 4,90m de haut)

SPÉCIFICITÉS

- De plain-pied
- Surface dégagée sans contrainte de poteaux
- Un bloc sanitaires hommes (5 toilettes et 4 urinoirs par bloc)
- Un bloc sanitaires femmes (8 toilettes par bloc)
- Raccordement électrique via trappes au sol
- Arrivées et évacuations des eaux via trappes au sol
- Accès directs vers le Hall 2
- Nombreux parkings à proximité

PRESTATIONS COMPLÉMENTAIRES À LA DEMANDE

- Personnel (Gardiennage, Hôtesse...)
- Électricité
- Mobilier
- Stands
- Scènes
- Moquette
- Sonorisation
- Eclairage scénique et d'ambiance
- Vidéo projection
- Décoration
- Nettoyage
- Connexions internet Wifi et/ou filaire...



> VOTRE CONTACT COMMERCIAL



Christelle DUBOULOZ • Responsable commerciale • c.dubouloz@caen-evenements.com • 02 31 29 99 64

Parc des Expositions de Caen • Rue Joseph Philippon 14000 CAEN

www.caen-evenements.com



CAEN
ÉVÈNEMENTS

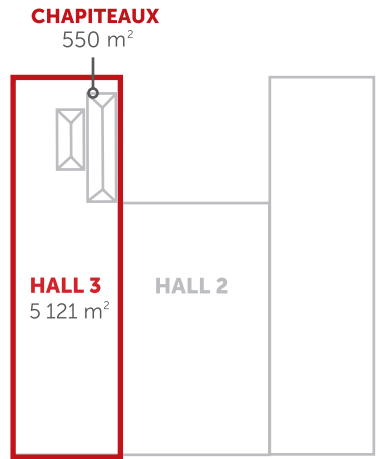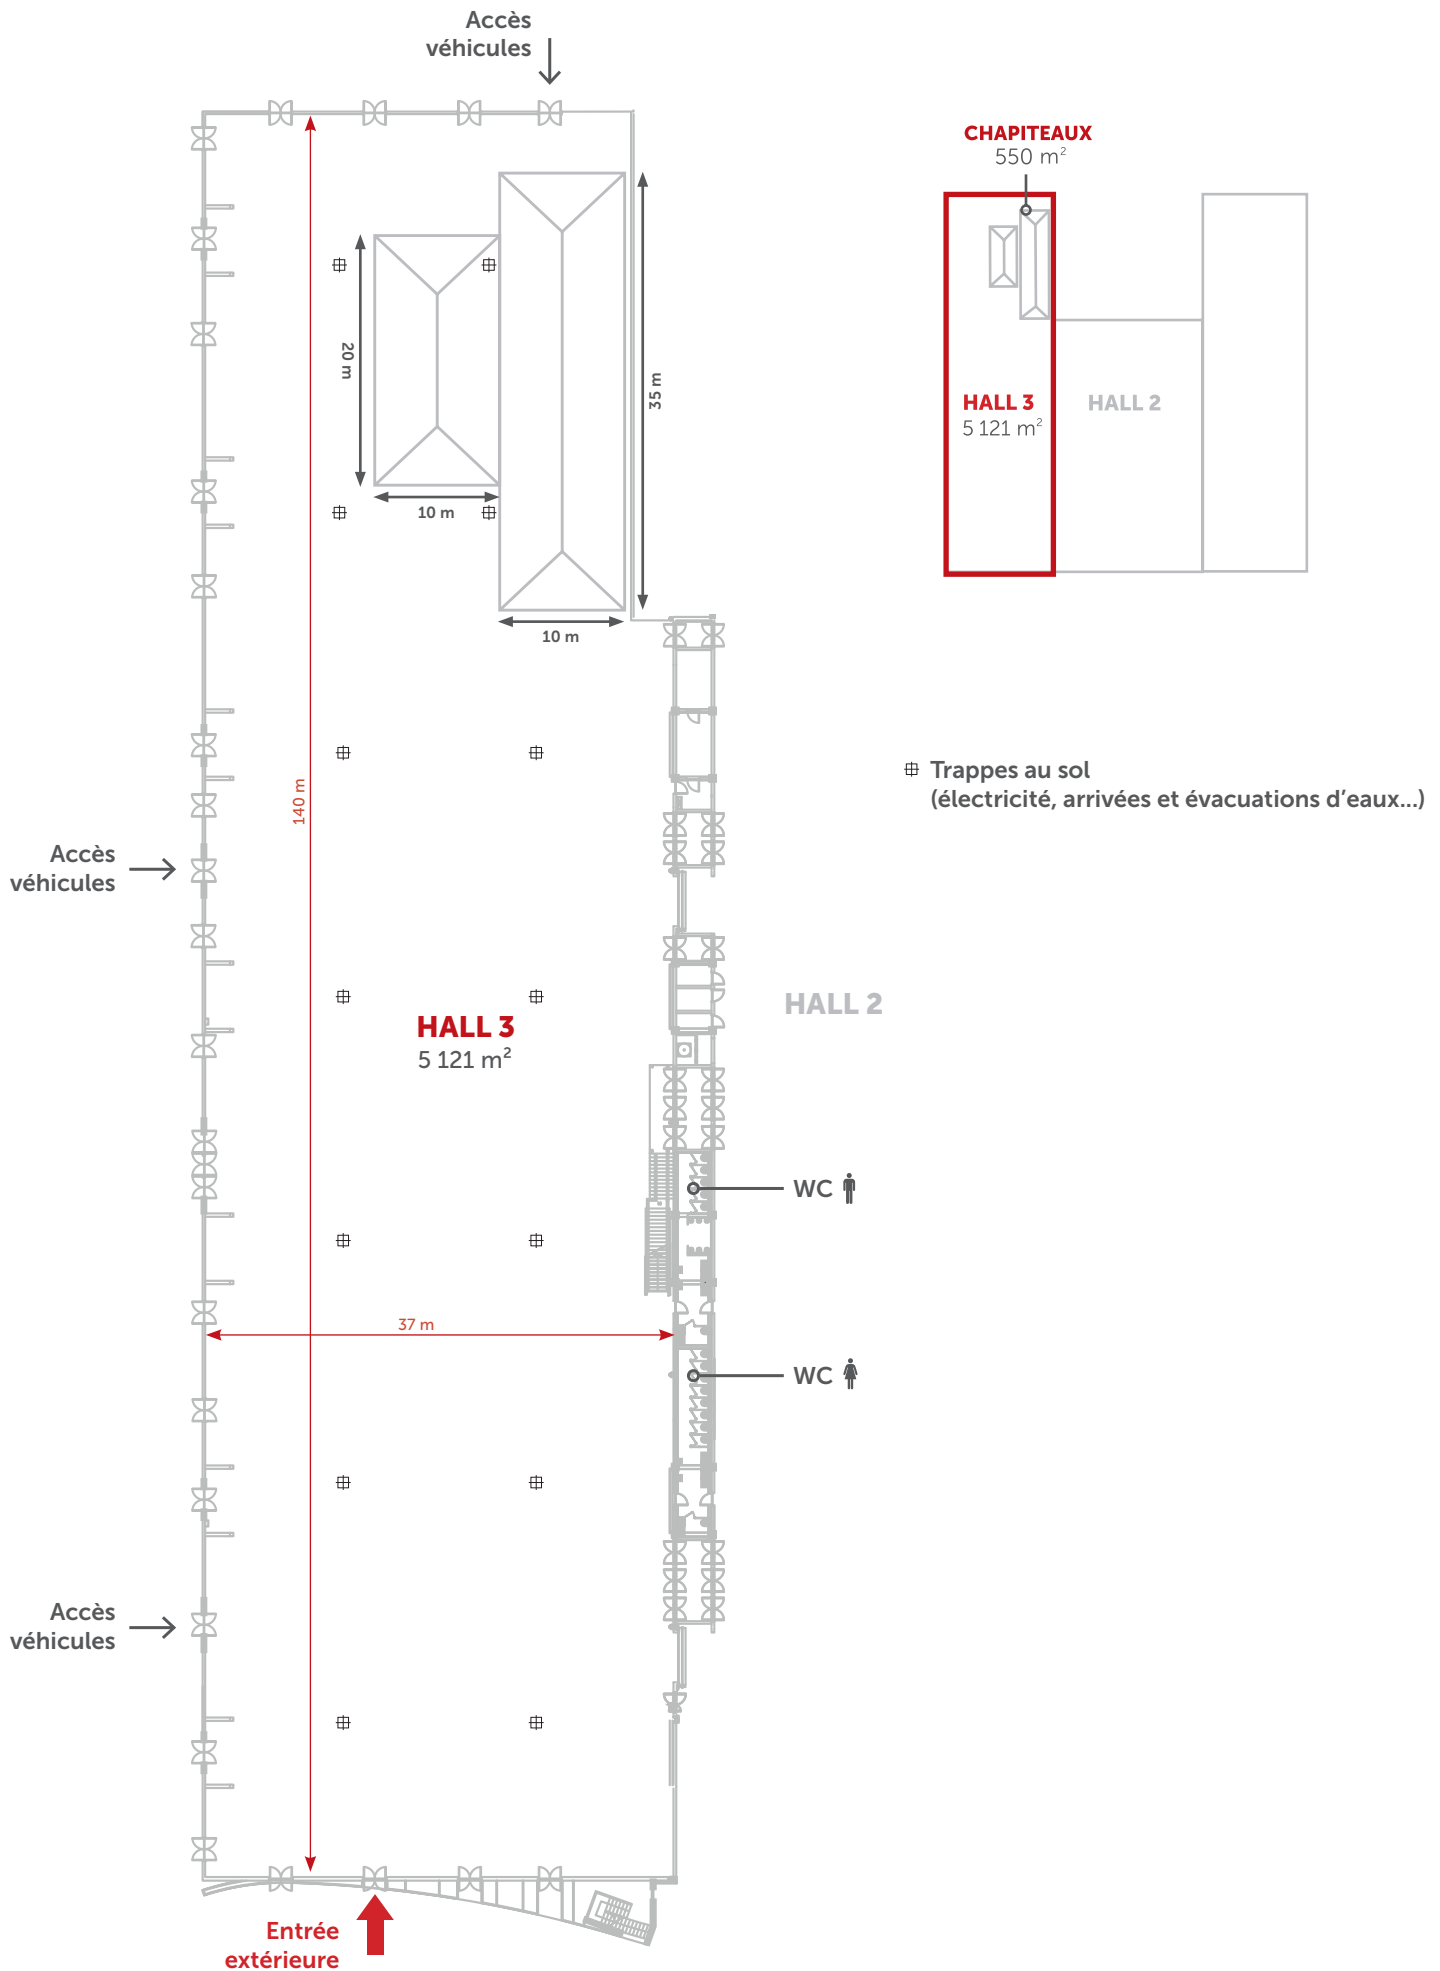

⊕ Trappes au sol
(électricité, arrivées et évacuations d'eaux...)